



VERMIETBAR: BÜROS | SITZUNGSZIMMER 902 m<sup>2</sup>


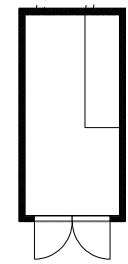


ERDGESCHOSS | GRUNDRISS  
01.06.20  
N


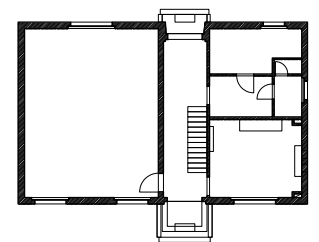


PROJEKT-NR. 2117  
PROJEKT ENTWICKLUNGSGESELLSCHAFT STERN LAUFENBURG | EGSL AG  
WERKSTRASSE 10|12  
CH - 5080 LAUFENBURG  
WWW.EGSL.CH

MASSSTAB 1:400  
FORMAT A3. QUER  
INDEX 03|A

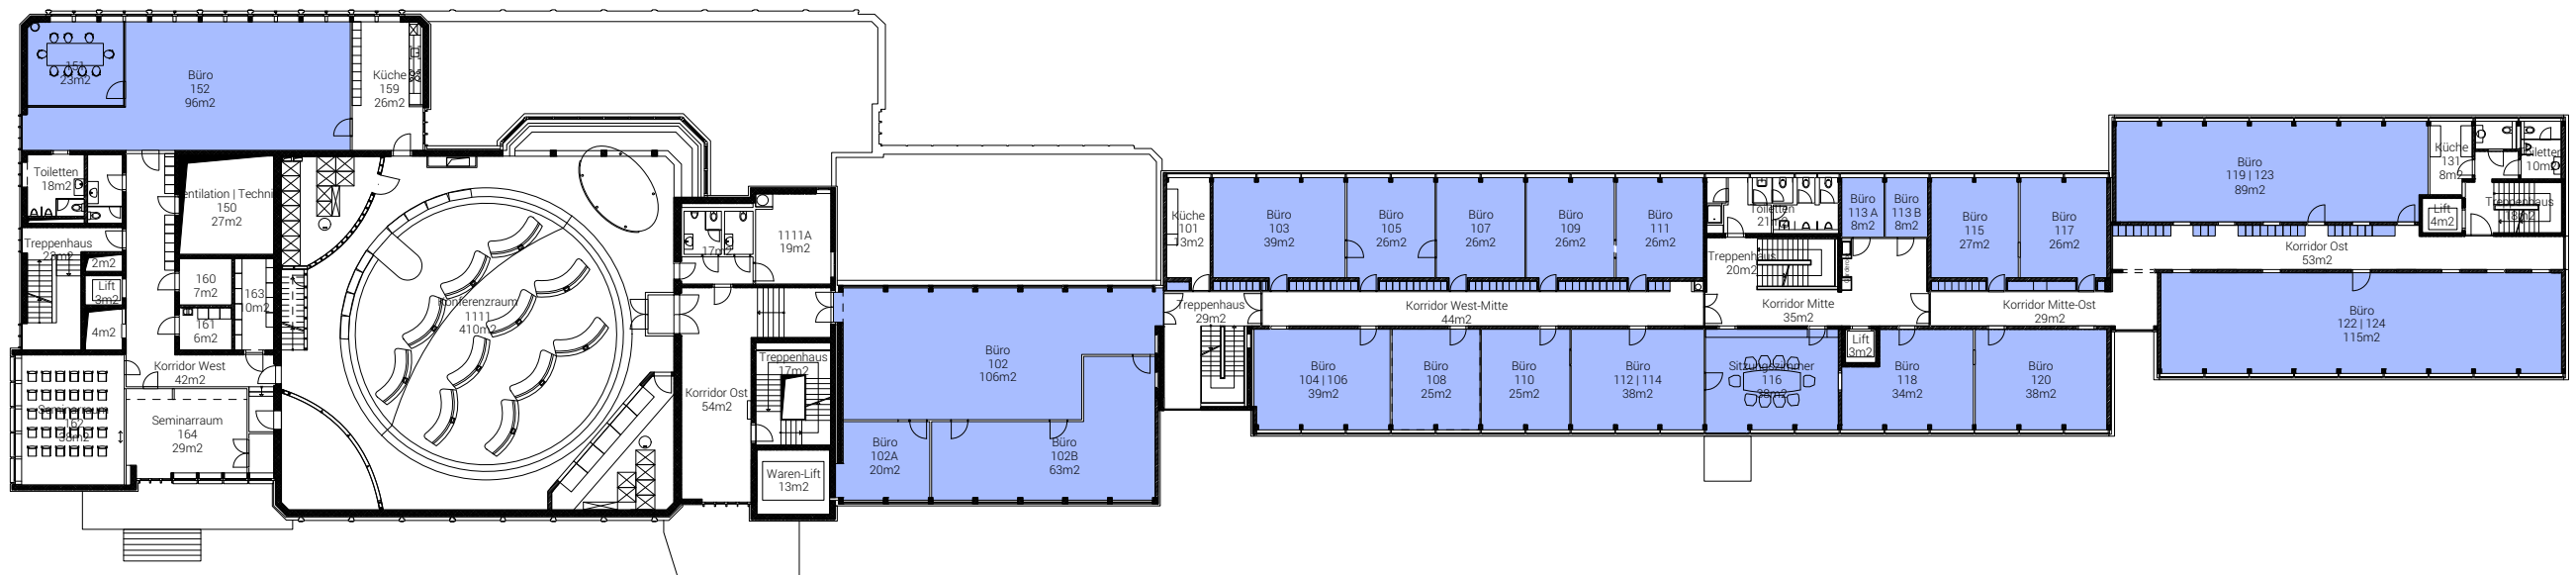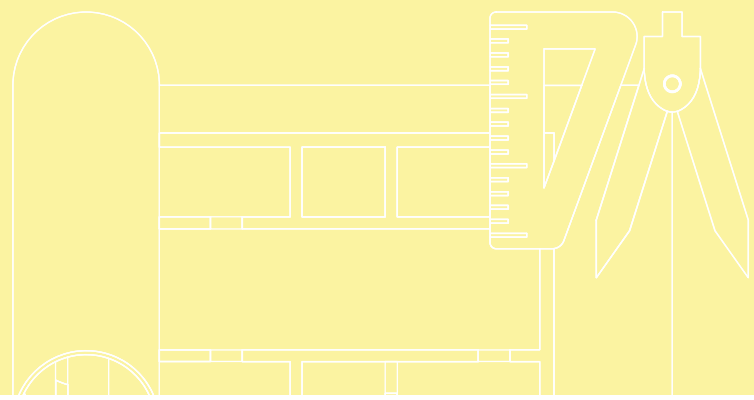

VERMIETBAR: BÜROS | SITZUNGSZIMMER 936 m<sup>2</sup>

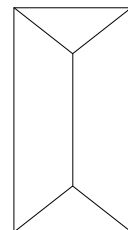 



1. OBERGESCHOSS | GRUNDRISS  
01.06.20  
N




PROJEKT-NR. 2117  
PROJEKT ENTWICKLUNGSGESELLSCHAFT STERN LAUFENBURG | EGSL AG  
WERKSTRASSE 10|12  
CH - 5080 LAUFENBURG  
WWW.EGSL.CH

MASSSTAB 1:400  
FORMAT A3. QUER  
INDEX 04|A



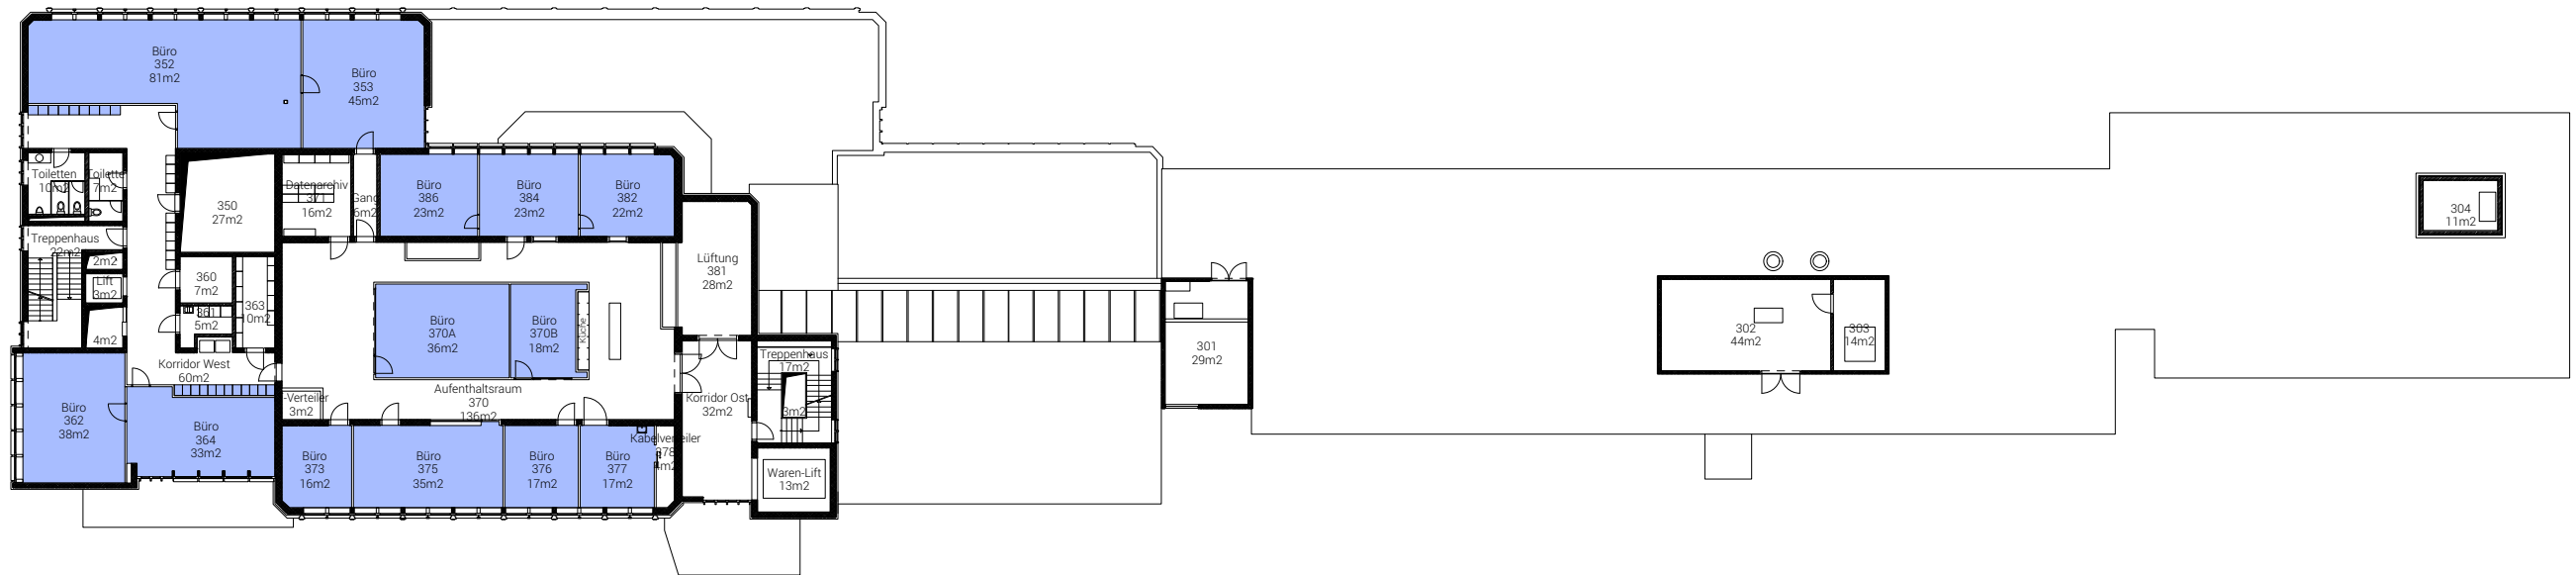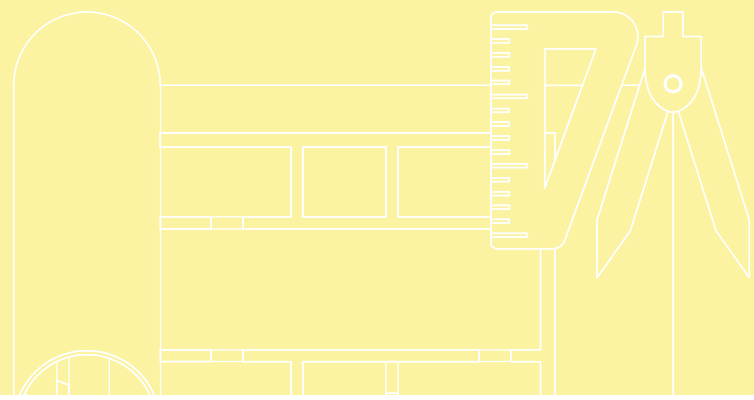

VERMIETBAR: BÜROS | SITZUNGSZIMMER 404 m<sup>2</sup>

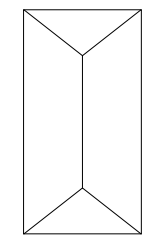


3. OBERGESCHOSS | GRUNDRISS  
01.06.20  
N




PROJEKT-NR. 2117  
PROJEKT ENTWICKLUNGSGESELLSCHAFT STERN LAUFENBURG | EGSL AG  
WERKSTRASSE 10|12  
CH - 5080 LAUFENBURG  
WWW.EGSL.CH

MASSTAB 1:400  
FORMAT A3. QUER  
INDEX 06|A

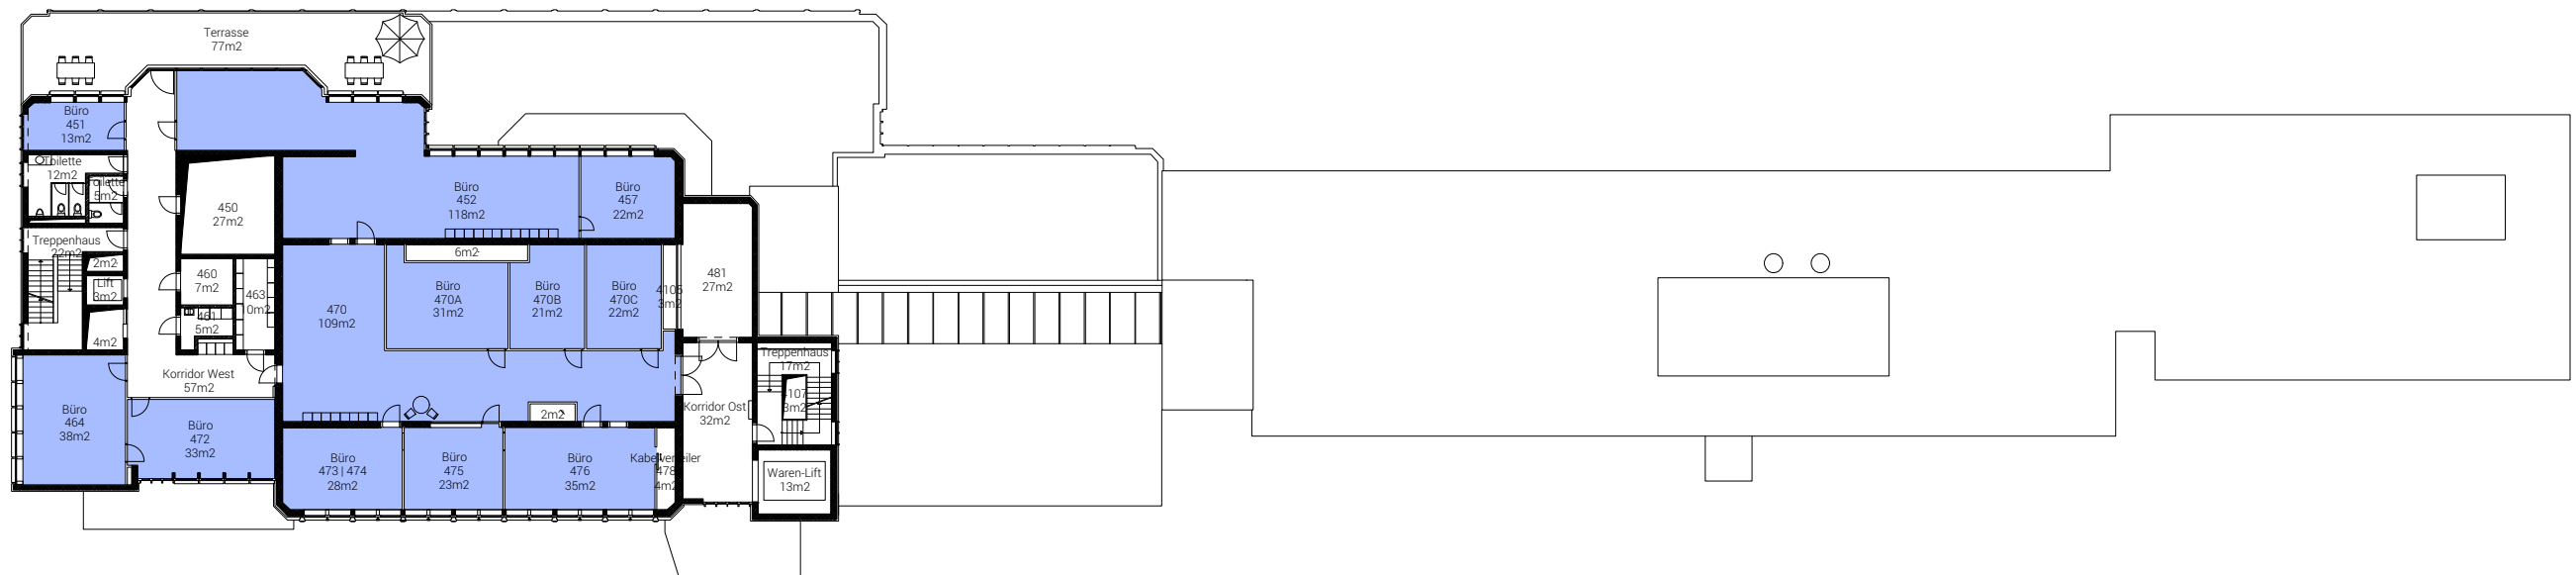

VERMIETBAR: BÜROS | SITZUNGSZIMMER 493 m<sup>2</sup>

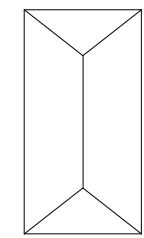

4. OBERGESCHOSS | GRUNDRISS  
01.06.20  
N



PROJEKT-NR.  
2117  
PROJEKT  
ENTWICKLUNGSGESELLSCHAFT STERN LAUFENBURG | EGSL AG  
WERKSTRASSE 10|12  
CH - 5080 LAUFENBURG  
WWW.EGSL.CH

MASSTAB  
1:400  
FORMAT  
A3. QUER  
INDEX  
07|A