


VERMIETBAR: ARCHIV- | LAGERRÄUME 128 m²

-2. UNTERGESCHOSS | GRUNDRISS
01.06.20
N



PROJEKT-NR. 2117
PROJEKT ENTWICKLUNGSGESELLSCHAFT STERN LAUFENBURG | EGSL AG
WERKSTRASSE 10|12
CH - 5080 LAUFENBURG
WWW.EGSL.CH

MASSSTAB 1:400
FORMAT A3. QUER
INDEX 01 | A

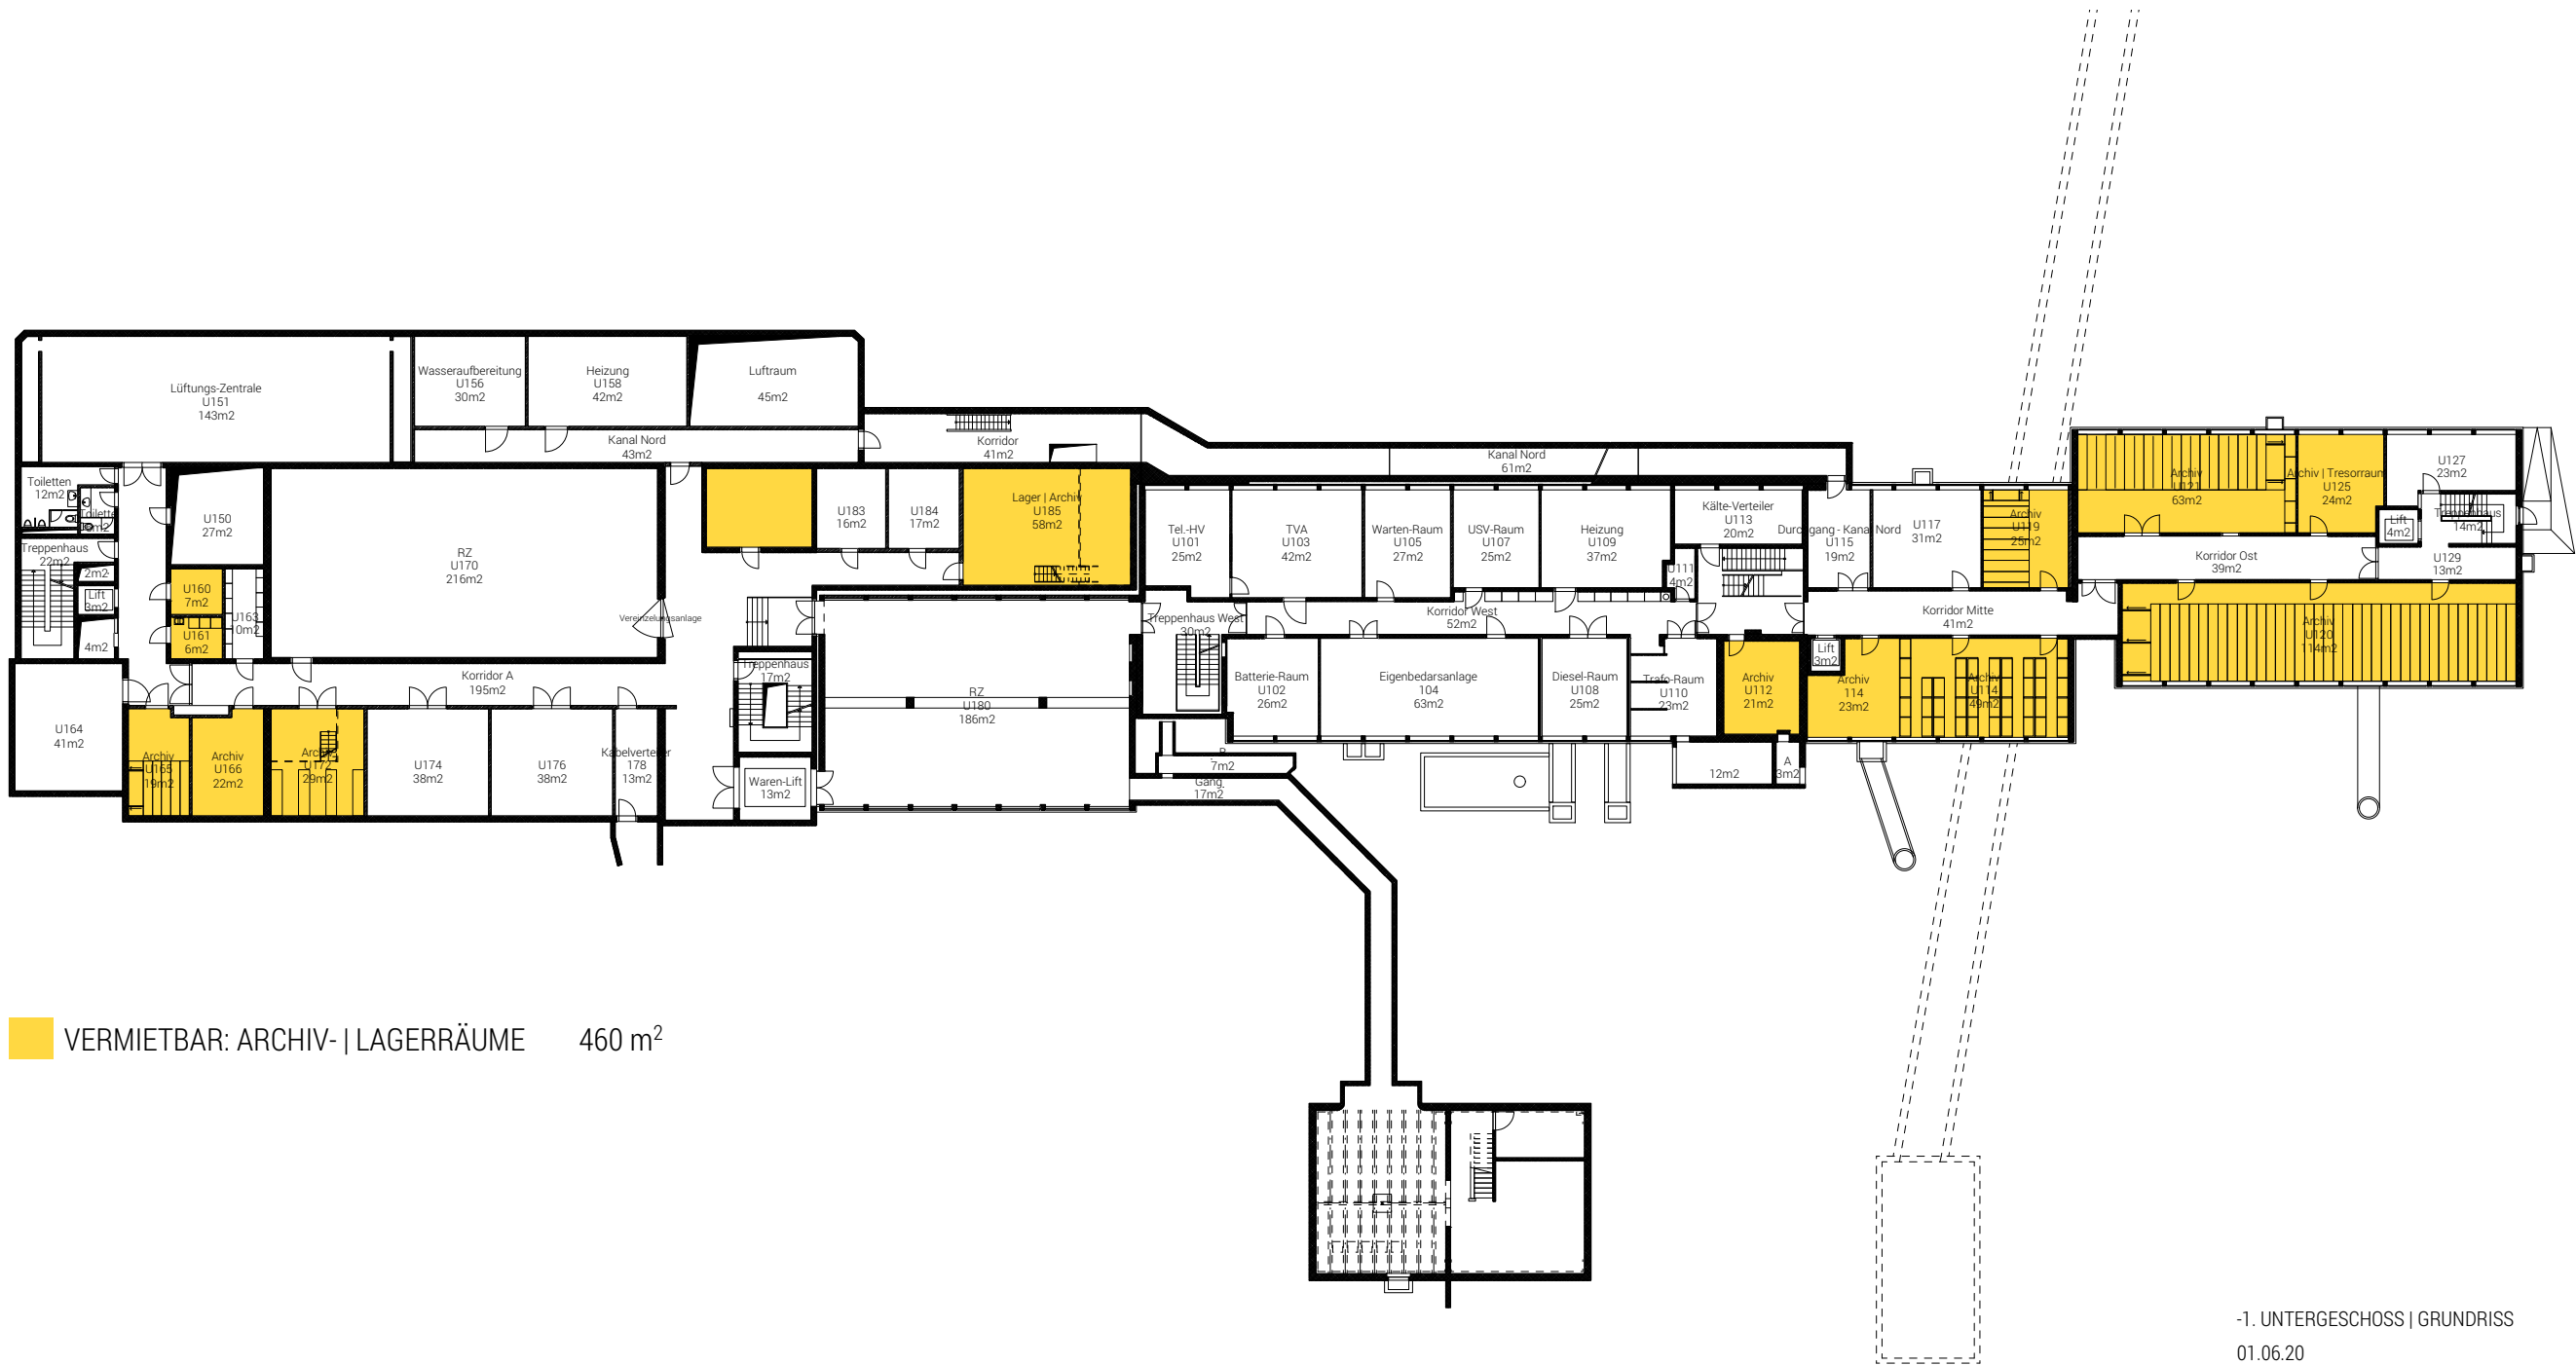


VERMIETBAR: ARCHIV- | LAGERRÄUME 460 m²

-1. UNTERGESCHOSS | GRUNDRISS
01.06.20
N





PROJEKT-NR.
2117
PROJEKT
ENTWICKLUNGSGESELLSCHAFT STERN LAUFENBURG | EGSL AG
WERKSTRASSE 10|12
CH - 5080 LAUFENBURG
WWW.EGSL.CH

MASSSTAB
1:400
FORMAT
A3. QUER
INDEX
02|A

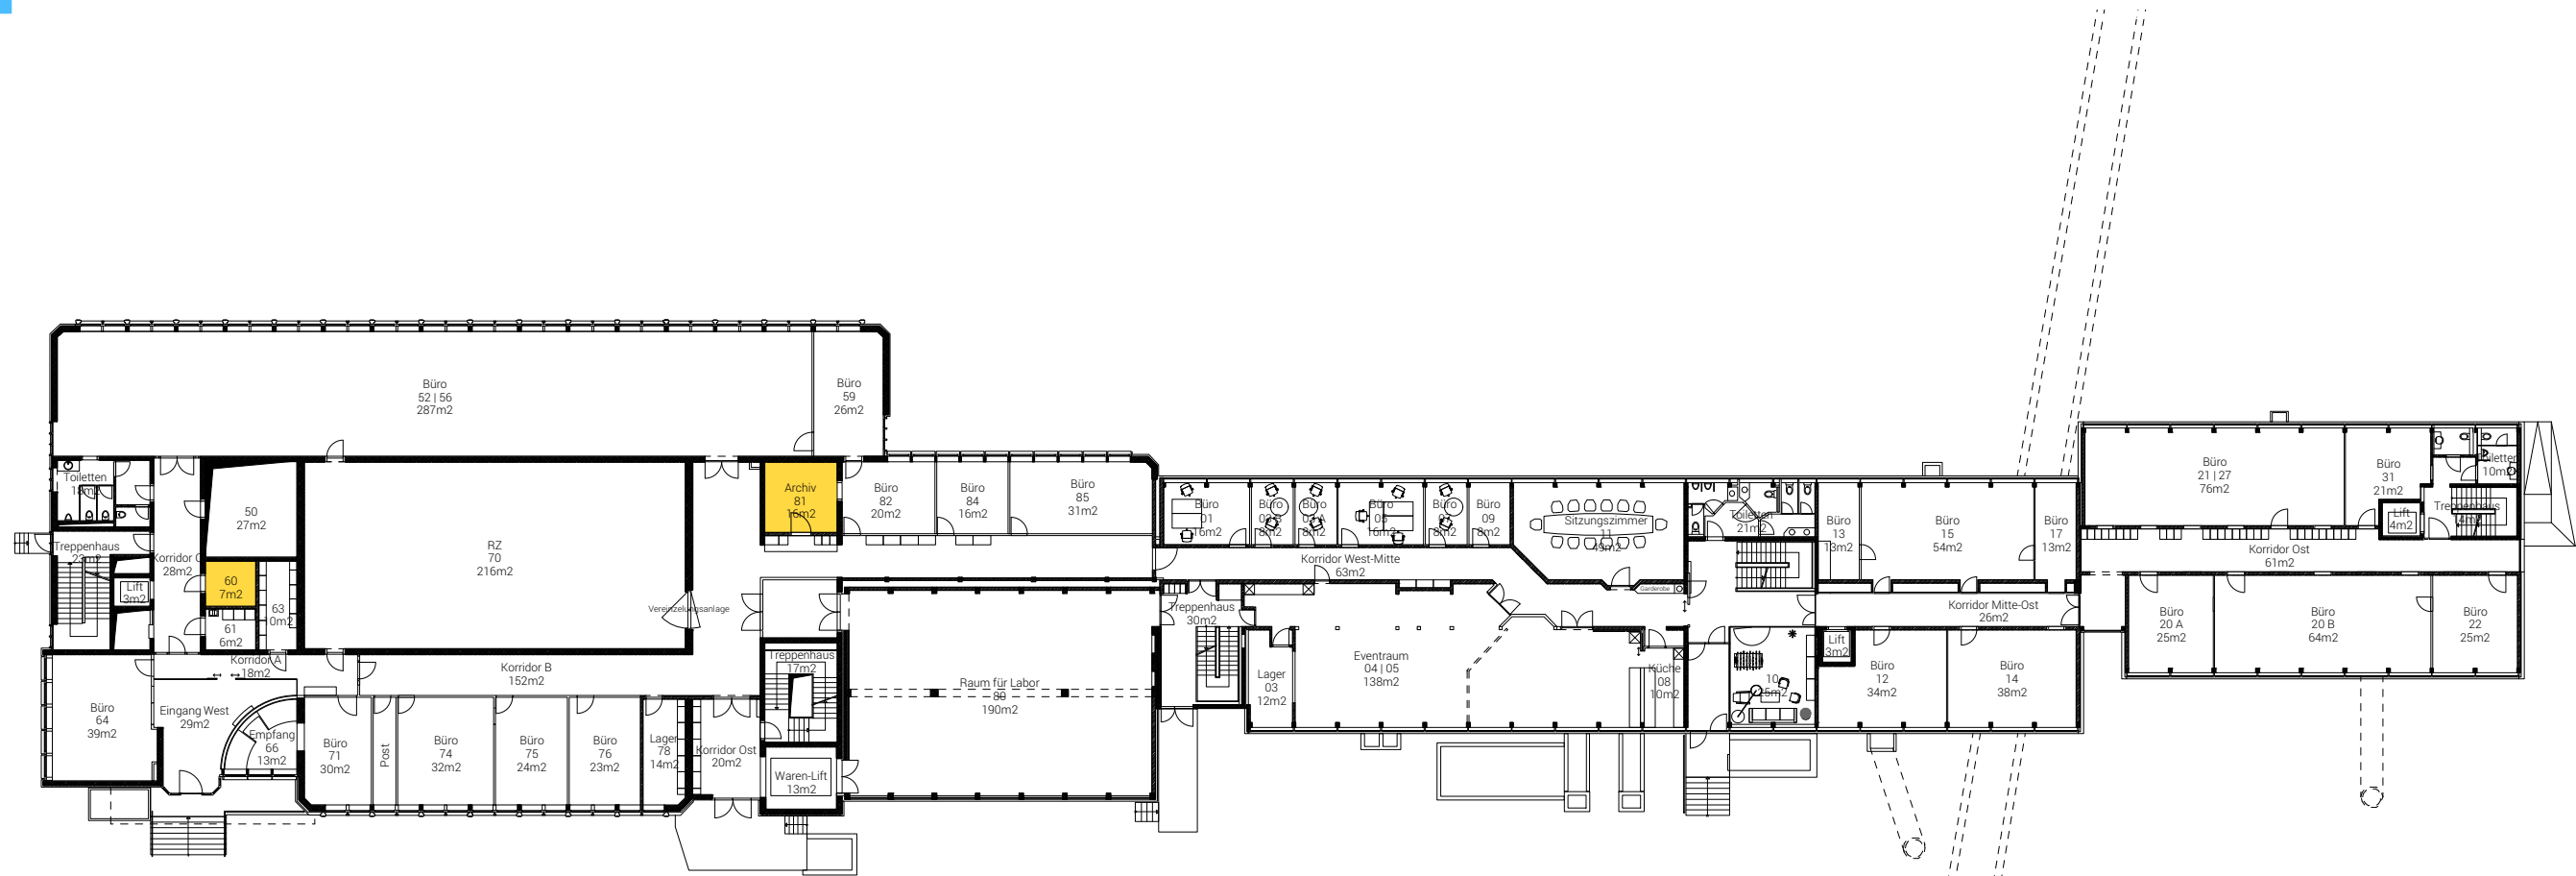

VERMIETBAR: ARCHIV- | LAGERRÄUME 23 m²

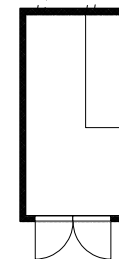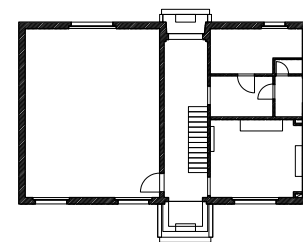



ERDGESCHOSS | GRUNDRISS

01.06.20




PROJEKT-NR.
2117
PROJEKT
ENTWICKLUNGSGESELLSCHAFT STERN LAUFENBURG | EGSL AG
WERKSTRASSE 10|12
CH - 5080 LAUFENBURG
WWW.EGSL.CH

MASSSTAB
1:400
FORMAT
A3. QUER
INDEX
03|A

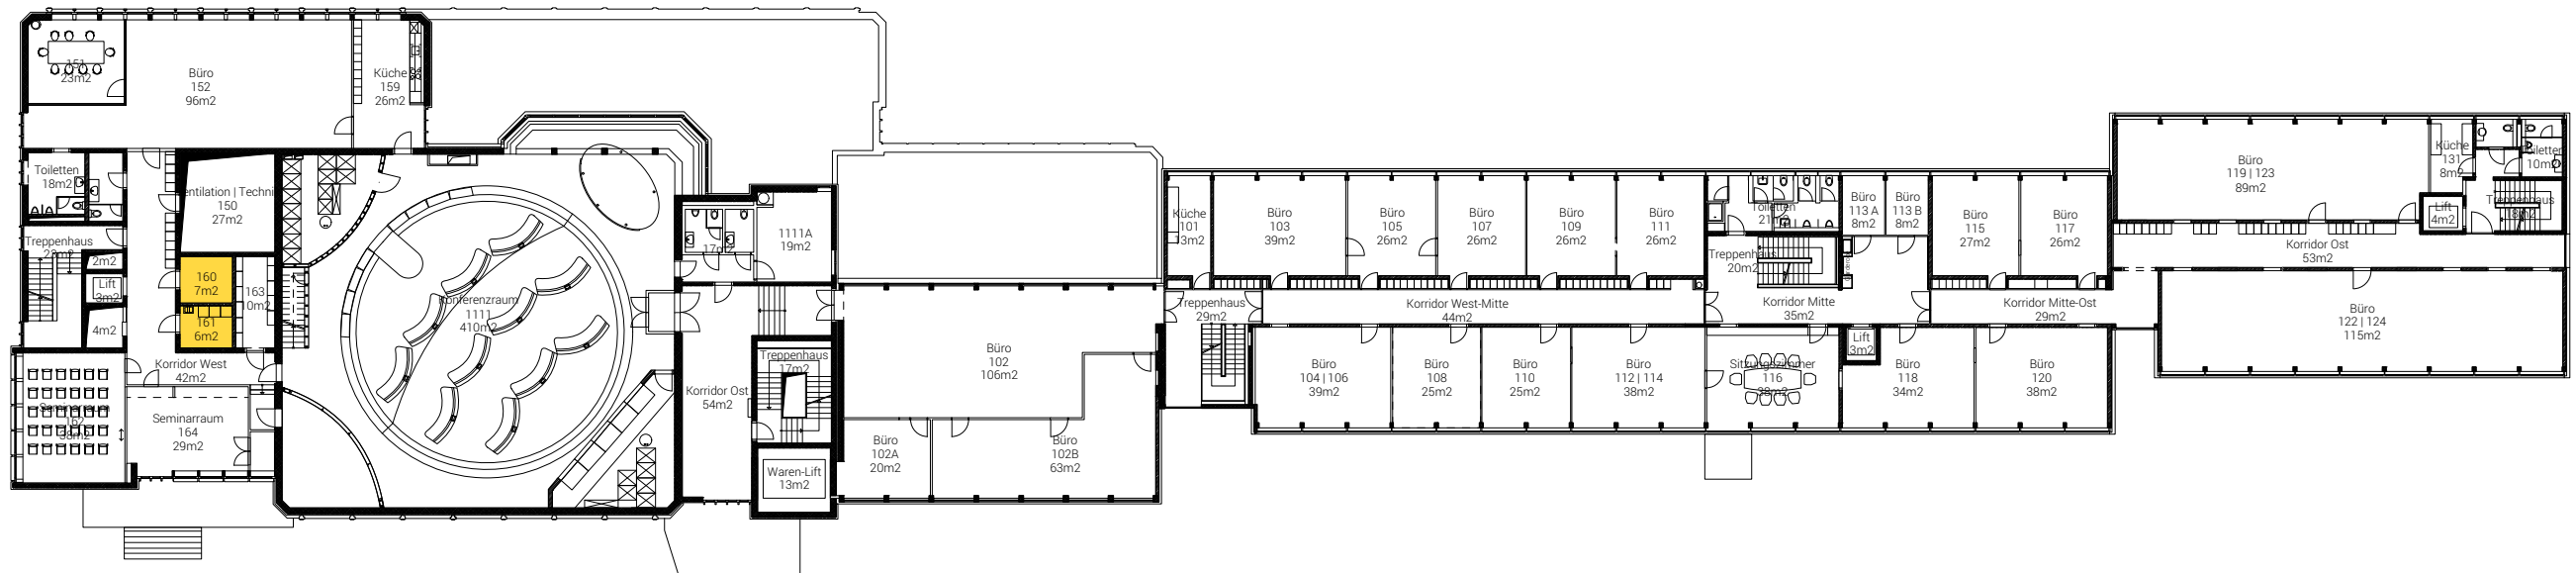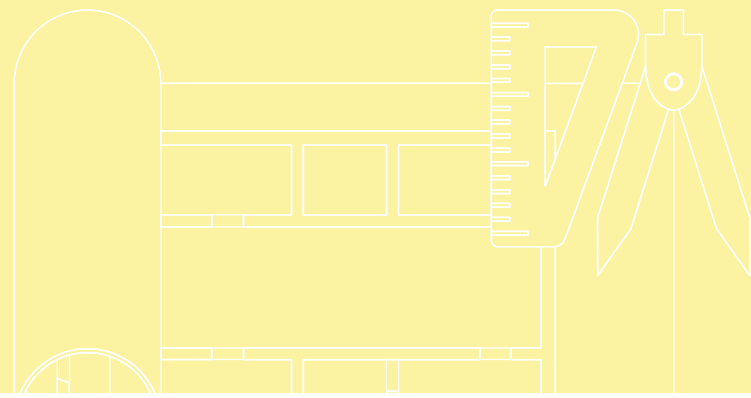

VERMIETBAR: ARCHIV- | LAGERRÄUME 13 m²


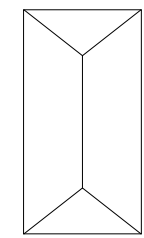


1. OBERGESCHOSS | GRUNDRISS
01.06.20
N





PROJEKT-NR.
2117
PROJEKT
ENTWICKLUNGSGESELLSCHAFT STERN LAUFENBURG | EGSL AG
WERKSTRASSE 10|12
CH - 5080 LAUFENBURG
WWW.EGSL.CH

MASSTAB
1:400
FORMAT
A3. QUER
INDEX
04|A

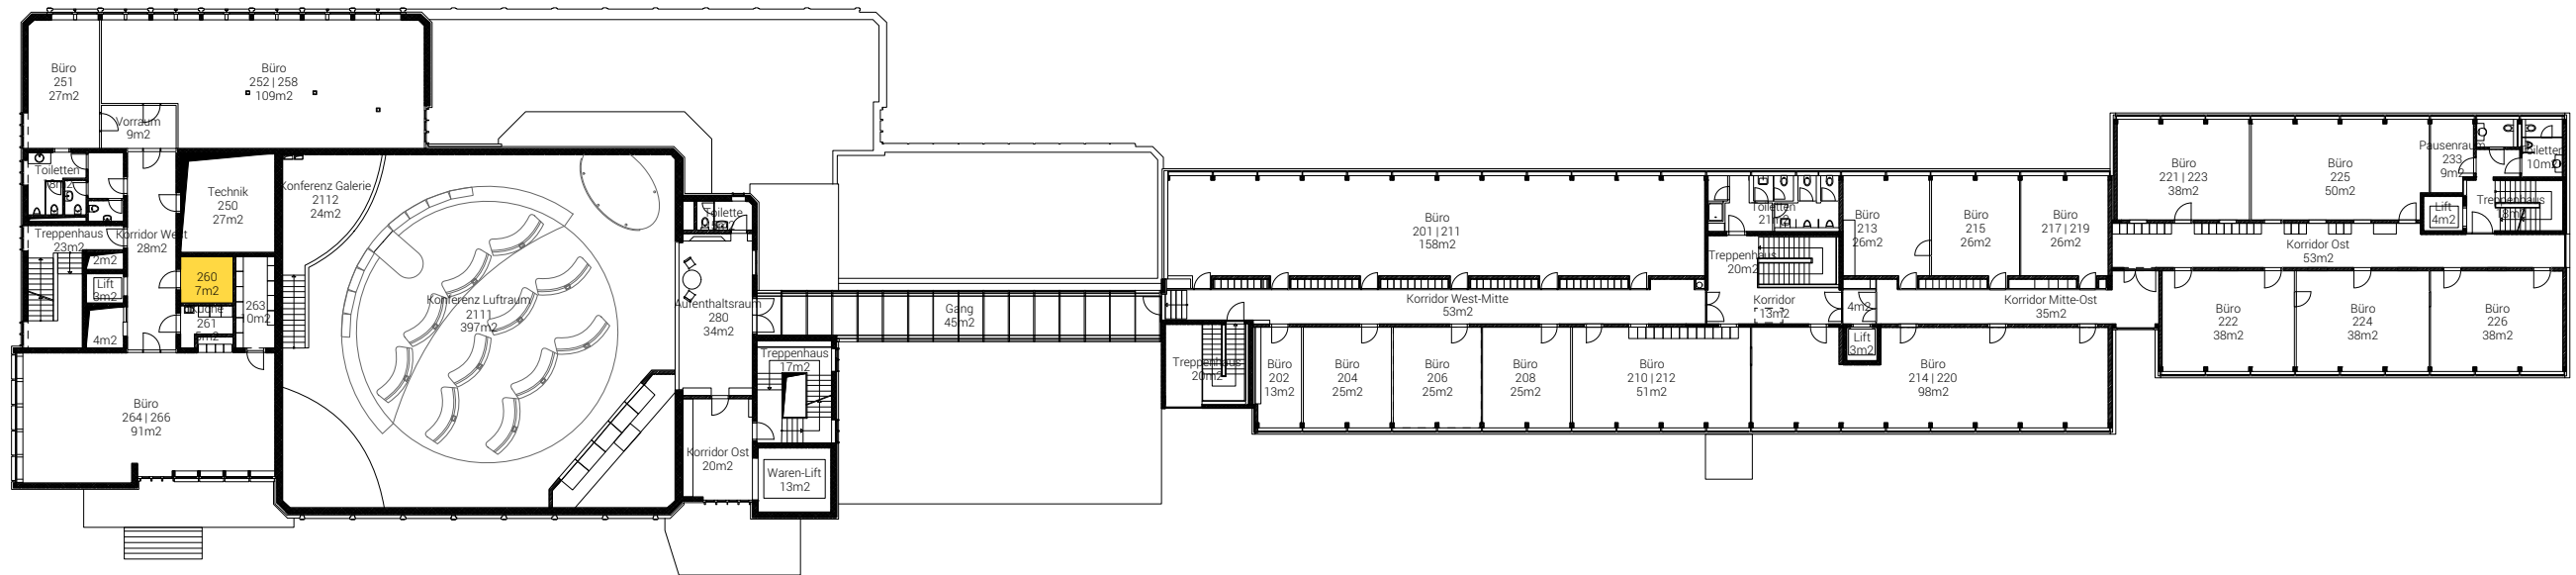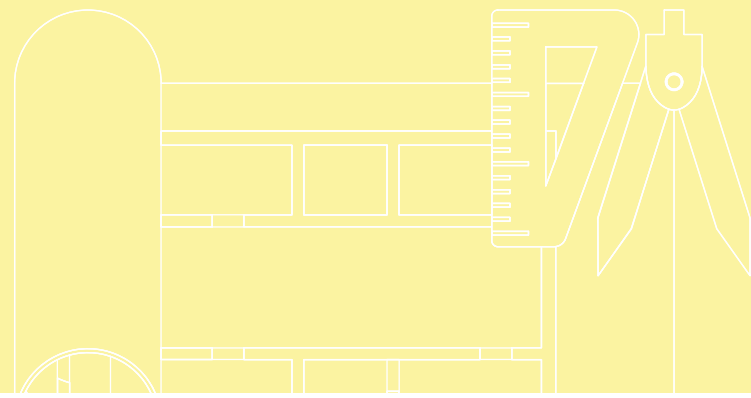

VERMIETBAR: ARCHIV- | LAGERRÄUME 7 m²

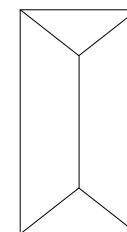 



2. OBERGESCHOSS | GRUNDRISS

01.06.20





PROJEKT-NR. 2117
 PROJEKT ENTWICKLUNGSGESELLSCHAFT STERN LAUFENBURG | EGSL AG
 WERKSTRASSE 10|12
 CH - 5080 LAUFENBURG
 WWW.EGSL.CH

MASSTAB 1:400
 FORMAT A3. QUER
 INDEX 05|A

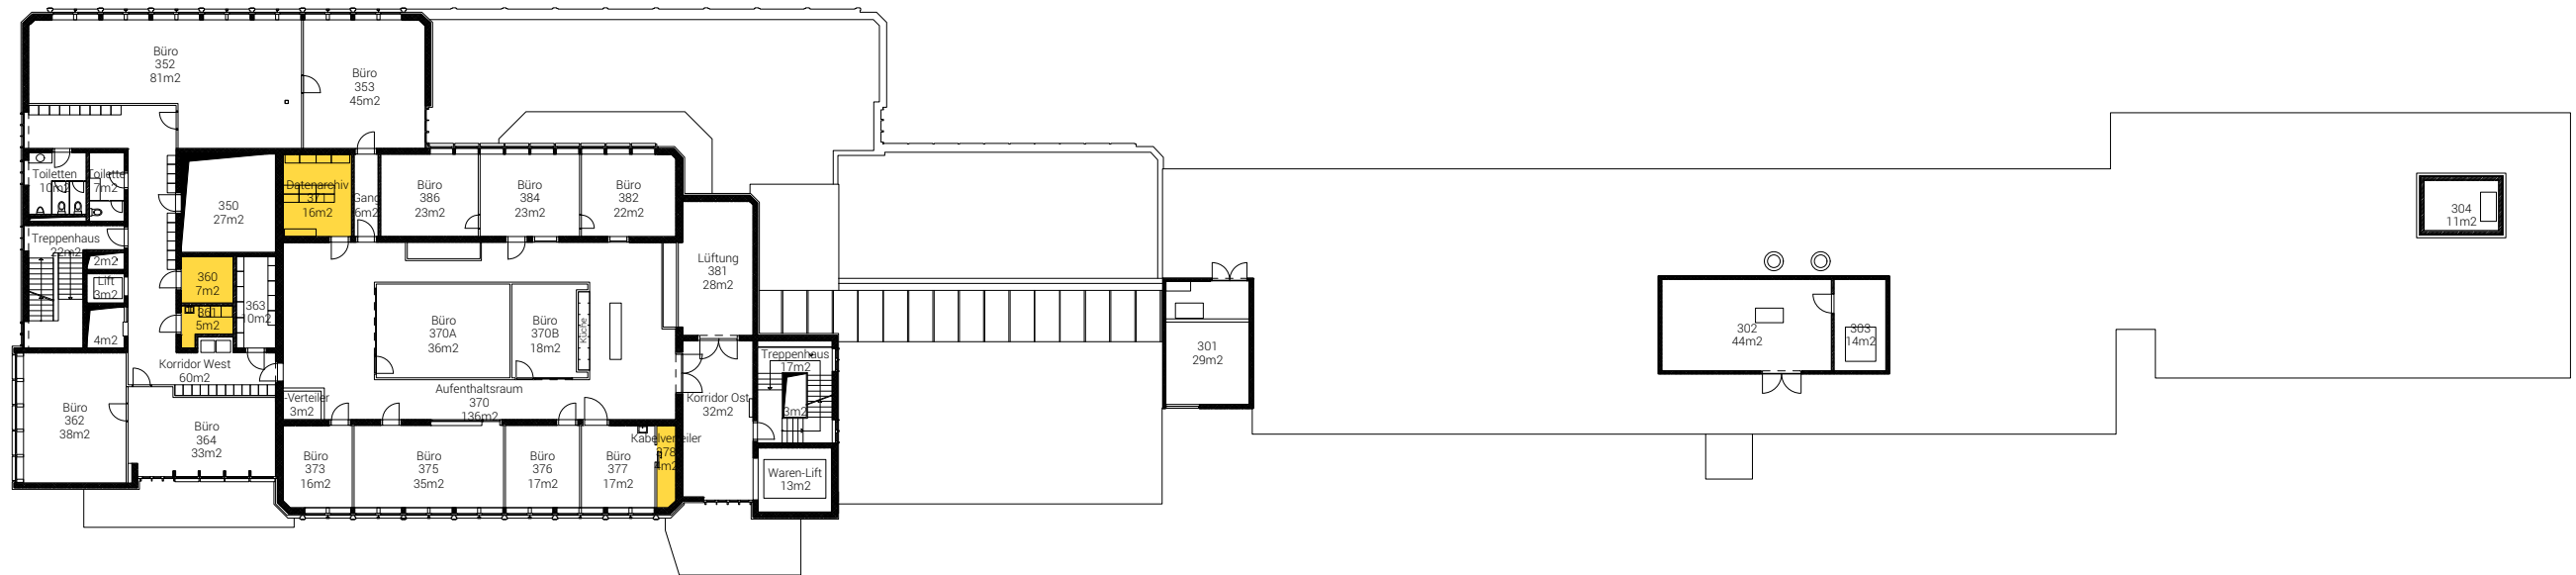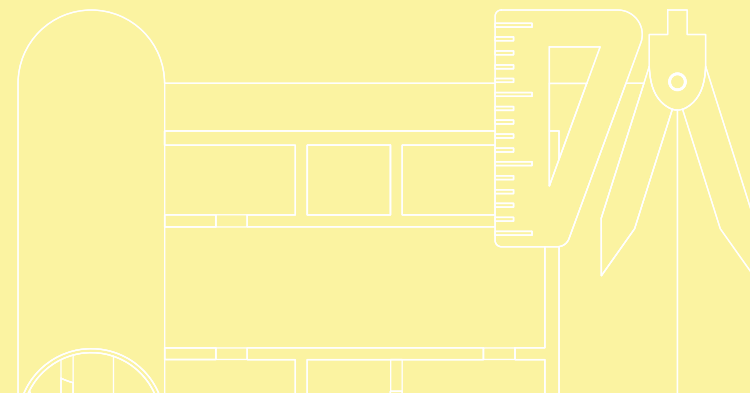

VERMIETBAR: ARCHIV- | LAGERRÄUME 32 m²

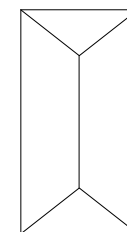 


3. OBERGESCHOSS | GRUNDRISS
01.06.20
N





PROJEKT-NR. 2117
PROJEKT ENTWICKLUNGSGESELLSCHAFT STERN LAUFENBURG | EGSL AG
WERKSTRASSE 10|12
CH - 5080 LAUFENBURG
WWW.EGSL.CH

MASSTAB 1:400
FORMAT A3. QUER
INDEX 06|A

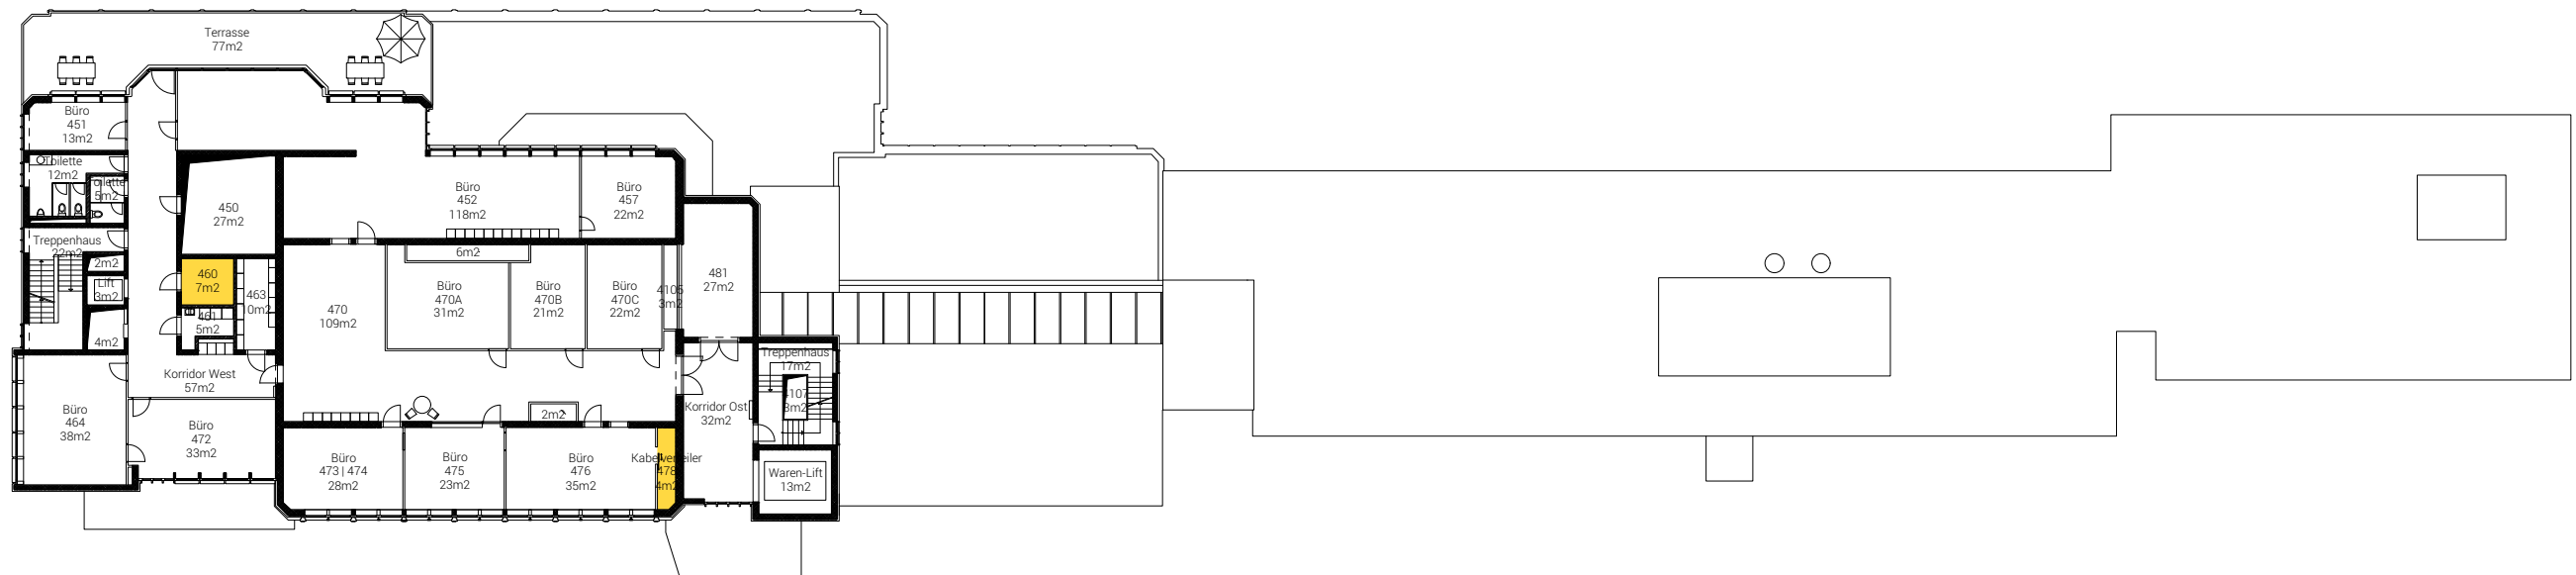

VERMIETBAR: ARCHIV- | LAGERRÄUME 11 m²

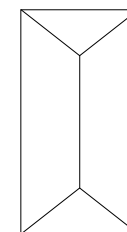 

4. OBERGESCHOSS | GRUNDRISS

01.06.20



PROJEKT-NR.

2117

PROJEKT

ENTWICKLUNGSGESELLSCHAFT STERN LAUFENBURG | EGSL AG
WERKSTRASSE 10|12
CH - 5080 LAUFENBURG
WWW.EGSL.CH

MASSTAB

1:400

FORMAT

A3. QUER

INDEX

06 | A